Республика Алтай
Майминский район

Администрация
муниципального образования
«Майминское сельское поселение»

Алтай Республика
Майма аймак

«Маймадагы јурт јеезе»
муниципал тöзöлмöнин
Администрациязы

РАСПОРЯЖЕНИЕ JАКААН

«27» марта 2023 года № 58

с. Майма

О разрешении на использование земельного участка, находящегося в собственности муниципального образования «Майминское сельское поселение» общей площадью 172 м2, расположенного по адресу: Республика Алтай, Майминский район, Майминское сельское поселение, п. Дубровка

В соответствии с подпунктом 6 пункта 1 статьи 39.33, пункта 3 статьи 39.36 Земельного кодекса Российской Федерации, постановлением Правительства Российской Федерации от 3 декабря 2014 года № 1300 «Об утверждении перечня видов объектов, размещение которых может осуществляться на землях или земельных участках, находящихся в государственной или муниципальной собственности, без предоставления земельных участков и установления сервитутов», Приказом Министерства экономического развития Республики Алтай от 28 декабря 2020 года № 301 ОД «Об утверждении Порядка и условий размещения объектов, виды которых устанавливаются федеральным законодательством, на землях или земельных участках, находящихся в государственной или муниципальной собственности, без предоставления земельных участков и установления сервитутов, публичного сервитута (за исключением объектов, указанных в пунктах 1 и 2 статьи 39.6 Земельного кодекса Российской Федерации)», на основании перенаправленного заявления заместителя директора по инвестиционной деятельности Филиала ПАО «РОССЕТИ СИБИРЬ» - «АЛТАЙЭНЕРГО» (вх. № 471 от 17.03.2023 г.) и приложенных документов:

1. Разрешить публичному акционерному обществу «Россети Сибирь» (далее – филиал ПАО «Россети Сибирь» - «Алтайэнерго») в лице заместителя директора по инвестиционной деятельности Кадошникова Виталия Владимировича, ИНН 2460069527, ОГРН 1052460054327, зарегистрированного 29.04.2003 г. Управлением Федеральной налоговой, использовать земельный участок, находящийся в муниципальной собственности муниципального образования «Майминское сельское поселение», расположенного в границе кадастрового квартала 04:01:011306, с кадастровым номером 04:01:011306:335, по адресу: Республика Алтай, Майминский район, Майминское сельское

поселение, п. Дубровка, площадью 175 м2 (далее – земельный участок), в соответствии с прилагаемой к настоящему распоряжению схемой границ земельного участка, на кадастровом плане территории, для размещения объекта – линии электропередачи классом напряжения до 35кВ, а также связанные с ними трансформаторные подстанции, распределительные пункты и иное предназначенное для осуществления передачи электрической энергии оборудование, для размещения которых не требуется разрешения на строительство, **срок размещения: на 5 лет**.

2. В случае, если использование земельного участка, привело к порче либо уничтожению плодородного слоя почвы в границах прилагаемой схемы, обязаны привести земельный участок в состояние, пригодное для их использования в соответствии с разрешенным использованием, выполнить необходимые работы по рекультивации используемой части земельного участка.

3. В случае досрочного прекращения размещения объекта, филиал ПАО «Россети Сибирь» - «Алтайэнерго», обязано в месячный срок уведомить Администрацию муниципального образования «Майминское сельское поселение» о принятом решении.

4. Использование земельного участка для размещения объекта должно осуществляться с учетом режима зон с особыми условиями использования территорий в случае их наличия.

5. Схема расположения земельного участка на кадастровом плане территории является обязательным приложением к настоящему Распоряжению.

6. Контроль за исполнением настоящего Распоряжения оставляю за собой.

Глава Администрации А.В. Берсенев

Приложение №2
к приказу Минэкономразвития России
Утверждено
_____
(наименование документа об утверждении, включая наименование
_____
органа государственной власти или органа местного
_____
самоуправления, принявшего решение об утверждении схемы
_____
или подписанного соглашение о перераспределении земельных участков)
от _____ № _____

Схема расположения земельного участка на кадастровом плане территории

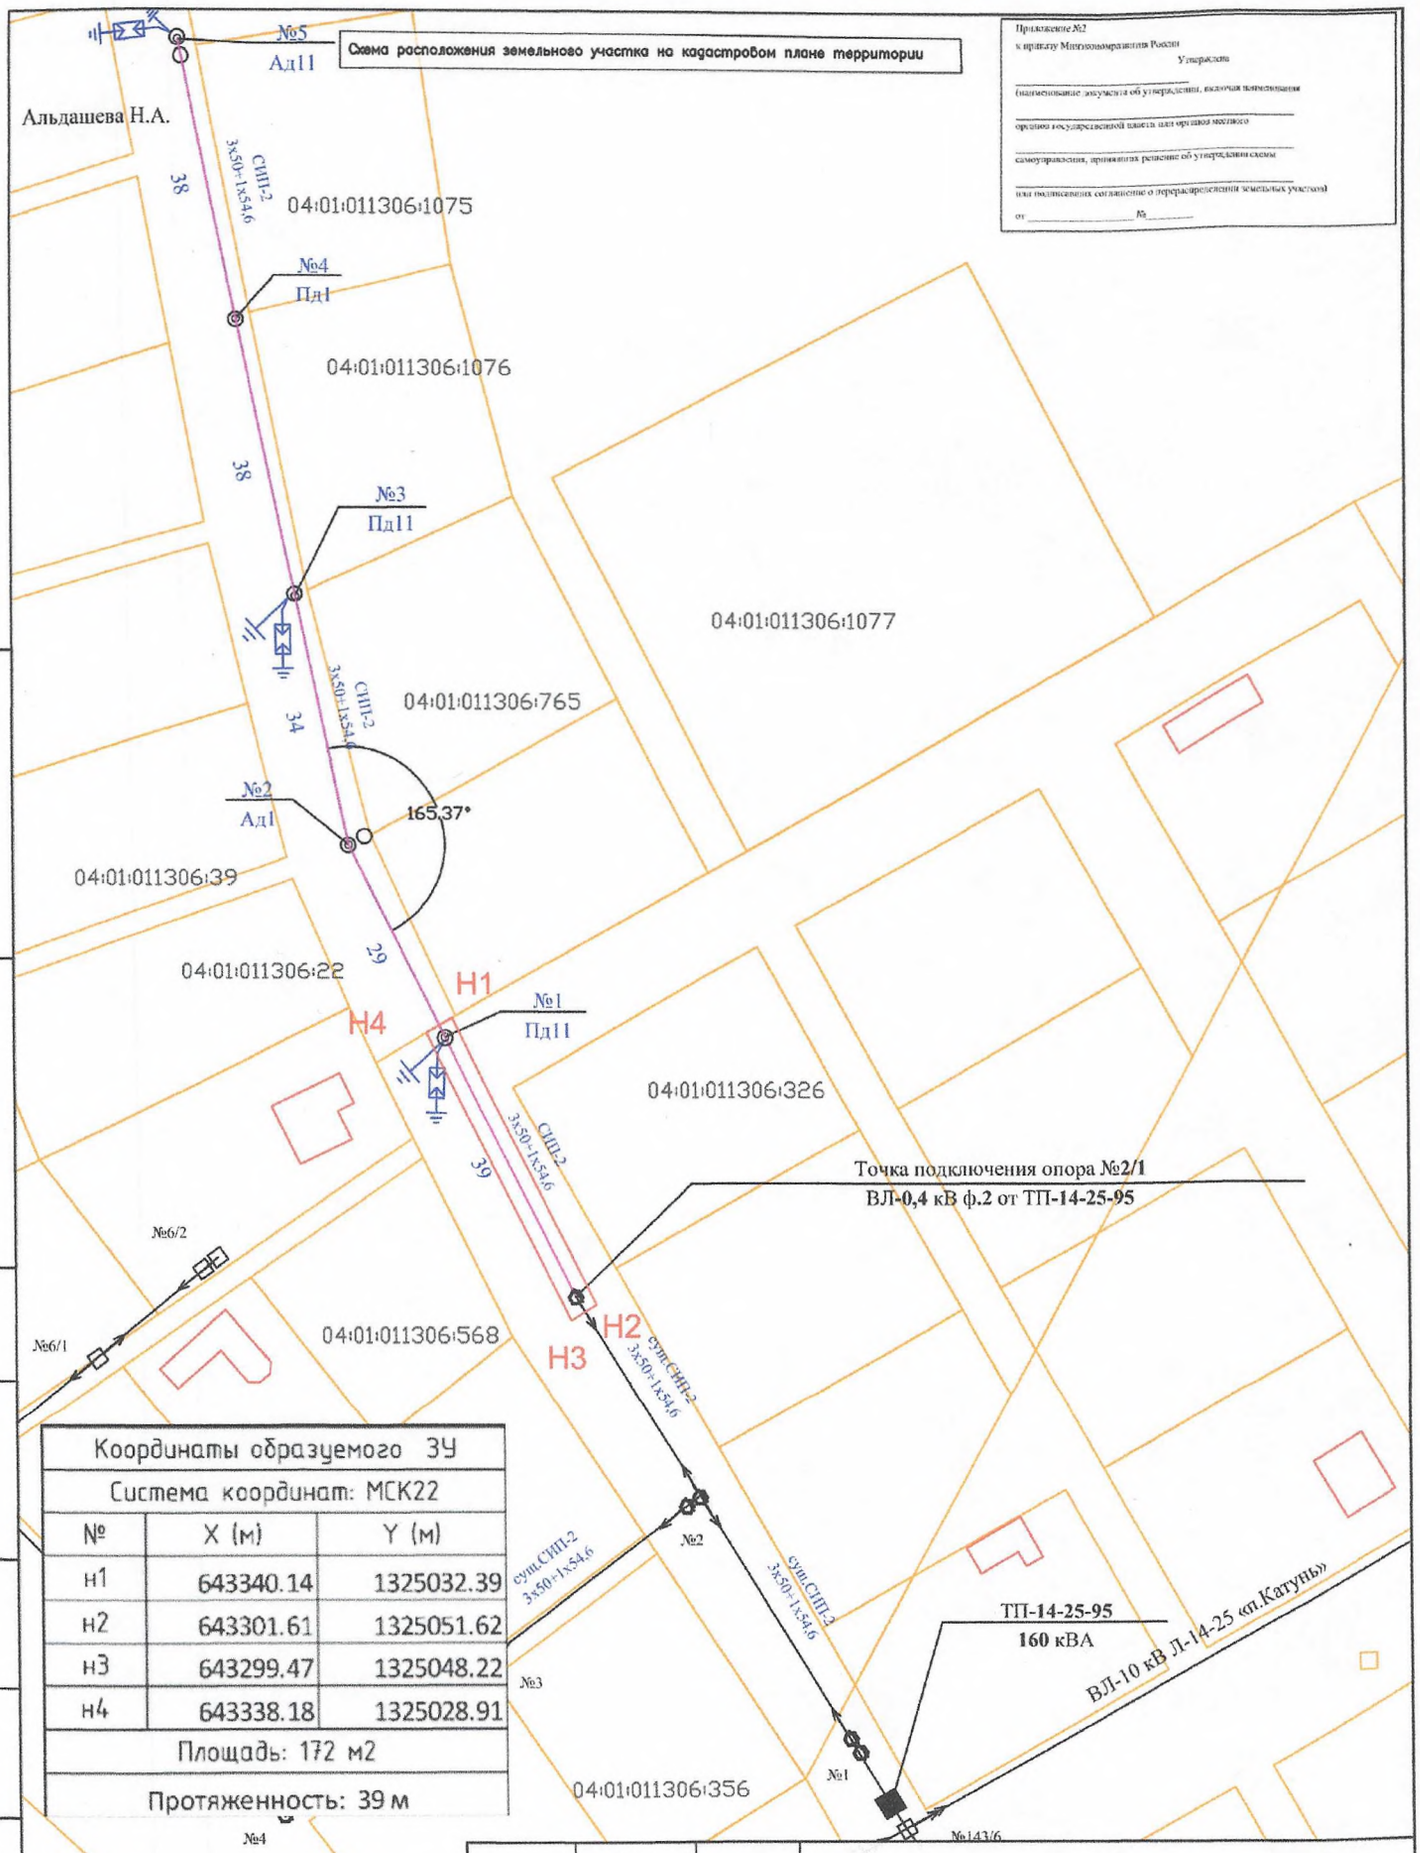

Координаты образуемого ЗУ		
Система координат: МСК22		
№	X (м)	Y (м)
н1	643340.14	1325032.39
н2	643301.61	1325051.62
н3	643299.47	1325048.22
н4	643338.18	1325028.91
Площадь: 172 м2		
Протяженность: 39 м		

	Ф.И.О.	Подпись	Филиал ПАО "Россети Сибирь" – "Алтайэнерго"
Глав. спец.ОПКС	Лисицын Н.И.		Строительство ВЛ-0,4 кВ для обеспечения технологического присоединения энергопринимающих устройств заявителей индивидуальный жилой дом и объекта «Малоэтажная жилая застройка (Индивидуальный жилой дом/Садовый/Дачный домъ», расположенные по адресу: Российская Федерация, Республика Алтай, Майминский муниципальный район, Майминское сельское поселение, п. Дубровка, ул. им. Сапронова, 73 и земельный участок 81, кадастровые номера земельных участков 04:01:011306:13 и 04:01:011306:26
Исполнитель	Булгаева А.Г.		Схема расположения участка на кадастровом плане территории
			Объект: 11000527255, 11000550433
			Всего экз.2 Лист 1 Листов 1
			Масштаб 1:1000 Сечение 0.5м
			Дата 14.03.2023 г.

Перв. примен. | Справ. | Подп. и дата | Инв. дубл. | Взам. инв. | Подп. и дата | Инв. подл.