

Республика Алтай
Сельский Совет депутатов
Муниципального
образования
«Майминское сельское
поселение»



Алтай Республика
Майманьн муниципал
төзөлмөзи
Маймадаты Журт
депутаттар Соведи

РЕШЕНИЕ
31-ой сессии
1-го созыва

от «27» декабря 2019 года №31-6

с. Майма

**О внесении изменений в Правила землепользования и застройки
муниципального образования «Майминское сельское поселение»
Майминского района Республики Алтай**

Руководствуясь Градостроительным кодексом Российской Федерации, Земельным кодексом Российской Федерации, Федеральным законом от 06.10.2003 г. N 131-ФЗ "Об общих принципах организации местного самоуправления в Российской Федерации", Уставом муниципального образования «Майминское сельское поселение» Майминского района Республики Алтай, принятого Решением сельского Совета депутатов муниципального образования Майминское сельское поселение от 20 ноября 2015 г. № 3-3, учитывая заключение публичных слушаний от 24 декабря сельский Совет депутатов муниципального образования «Майминское сельское поселение»

РЕШИЛ:

1. Внести в приложение к Решению сельского Совета депутатов муниципального образования Майминское сельское поселение от 28 июля 2017 № 16-8 «Об утверждении Правил землепользования и застройки муниципального образования «Майминское сельское поселение» Майминского района Республики Алтай следующие изменения:

- изменить зону общественного, делового и коммерческого назначения (зона ОД-1) на зону смешанной застройки индивидуальными жилыми домами, домами блокированного типа и одноэтажными многоквартирными жилыми домами (зона Ж-1) для земельного участка с кадастровым номером: 04:01:011306:1018 согласно приложению № 1.

2. Разместить настоящее Решение на официальном сайте Администрации муниципального образования «Майминское сельское

поселение» Майминского района Республики Алтай maima-sr.ru, на информационных стендах Майминского сельского поселения.

3. Настоящее Решение вступает в силу после его официального опубликования.

Глава муниципального образования
«Майминское сельское поселение»




А.В. Берсенев

Приложение
к решению сельского Совета депутатов
муниципального образования
«Майминское сельское поселение»
Майминского района Республики Алтай
от «27» декабря 2019 года N 39-6

Схемы

Проект внесения изменений в правила землепользования и застройки
МО "Майминское сельское поселение" в части изменения территориальной
зоны с ОД-1 на Ж-1 земельного участка с кадастровым номером
04:01:011306:1018, утвержденные решением 16-ой сессии 1-го созыва
Совета Депутатов МО " Майминское сельское поселение"
№ 16-8 от 28 июня 2017 г.
Масштаб 1:1500

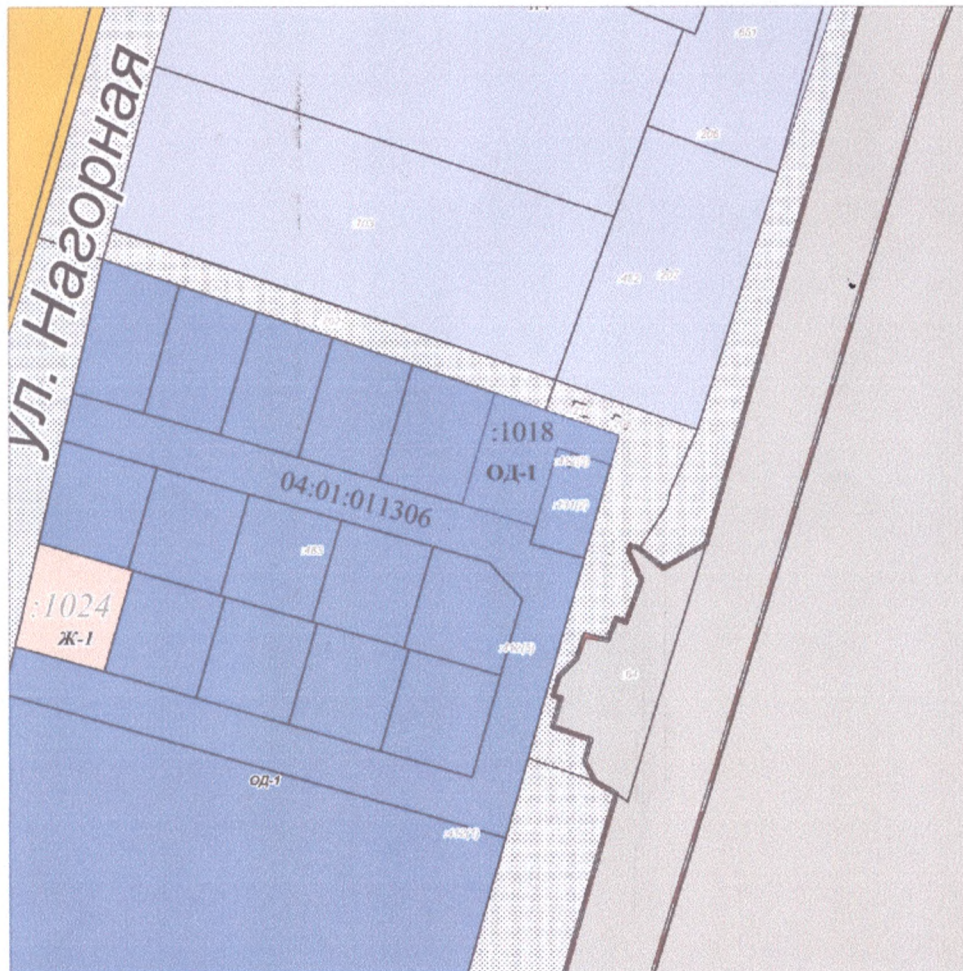

Проект внесения изменений в правила землепользования и застройки
МО "Майминское сельское поселение" в части изменения территориальной
зоны с ОД-1 на Ж-1 земельного участка с кадастровым номером
04:01:011306:1018, утвержденные решением 16-ой сессии 1-го созыва
Совета Депутатов МО " Майминское сельское поселение"
№ 16-8 от 28 июня 2017 г.
Масштаб 1:1500

