

Республика Алтай
Сельский Совет депутатов
Муниципального
образования
«Майминское сельское
поселение»



Алтай Республика
Майманьн муниципал
төзөлмөзи
Маймадаты Журт
депутаттар Соведи

РЕШЕНИЕ
18-ой очередной сессии
2-го созыва

от «26» августа 2022 года № 18-7

с. Майма

**Об утверждении внесения изменений в генеральный план
муниципального образования «Майминское сельское поселение»**

Руководствуясь Градостроительным кодексом Российской Федерации, в соответствии со статьей 14 Федерального закона «Об общих принципах организации местного самоуправления в Российской Федерации» от 06.10.2003 г. № 131-ФЗ, Законом Республики Алтай «О закреплении отдельных вопросов местного значения за сельскими поселениями в Республике Алтай» от 07.07.2015 г. № 32-РЗ, ст. 7 Федерального закона от 14.03.2022 г. № 58-ФЗ «О внесении изменений в отдельные законодательные акты Российской Федерации», Постановлением Правительства Республики Алтай от 20.06.2022 г. № 210 «Об установлении Перечня случаев утверждения в 2022 г. проектов о внесении изменений в генеральные планы и правила землепользования и застройки, проектов планировки территории, проектов межевания территории, проектов, предусматривающих внесение изменений в проекты планировки территории, проекты межевания территории, без проведения общественных обсуждений или публичных слушаний», Уставом, принятого Решением сельского Совета депутатов муниципального образования «Майминское сельское поселение» от 20 ноября 2015 г. № 3-3, в целях обеспечения муниципального образования «Майминское сельское поселение» актуальной документацией градостроительного планирования, сельский Совет депутатов Майминского сельского поселения

РЕШИЛ:

1. Утвердить внесение изменений в генеральный план муниципального образования «Майминское сельское поселение» Майминского района Республики Алтай согласно приложений.
2. Обнародовать настоящее решение на информационных стендах в селах Майма, Подгорное, Верх-Карагуж, поселков Дубровка, Карлушка,

Рыбалка, на официальном сайте в сети Интернет.

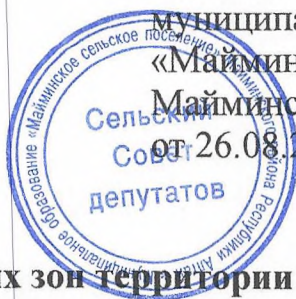
3. Настоящее Решение вступает в силу после его официального опубликования.

Глава муниципального образования
«Майминское сельское



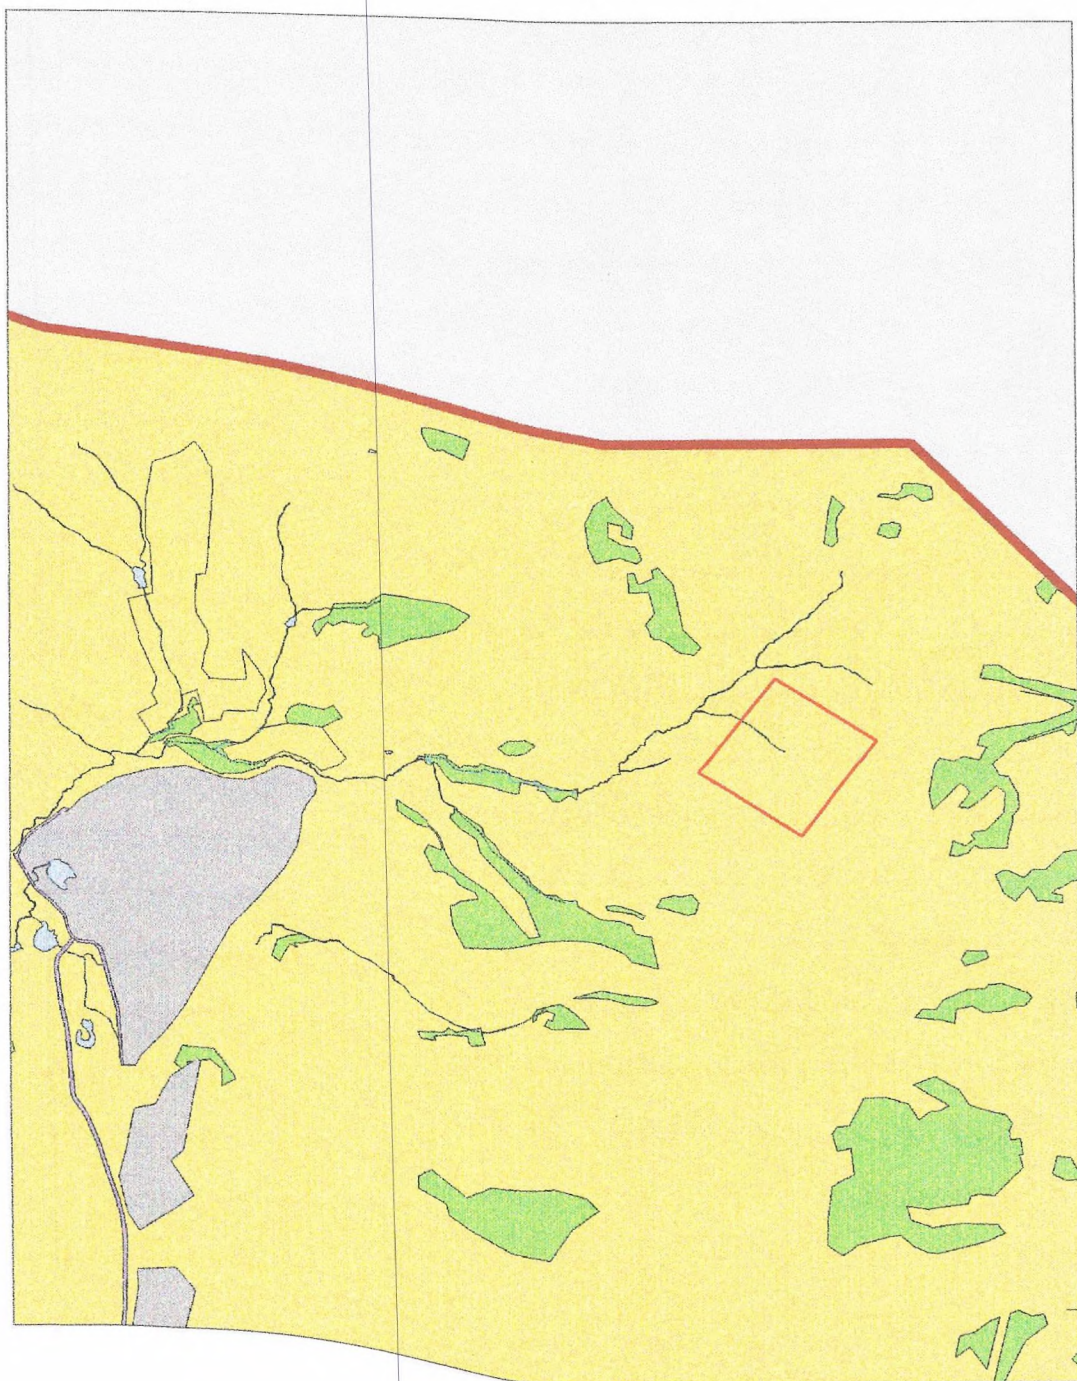
А.В. Берсенев

Приложение 1
к решению сельского Совета депутатов
муниципального образования
«Майминское сельское поселение»
Майминского района Республики Алтай
от 26.08.2022 г. № 18-7



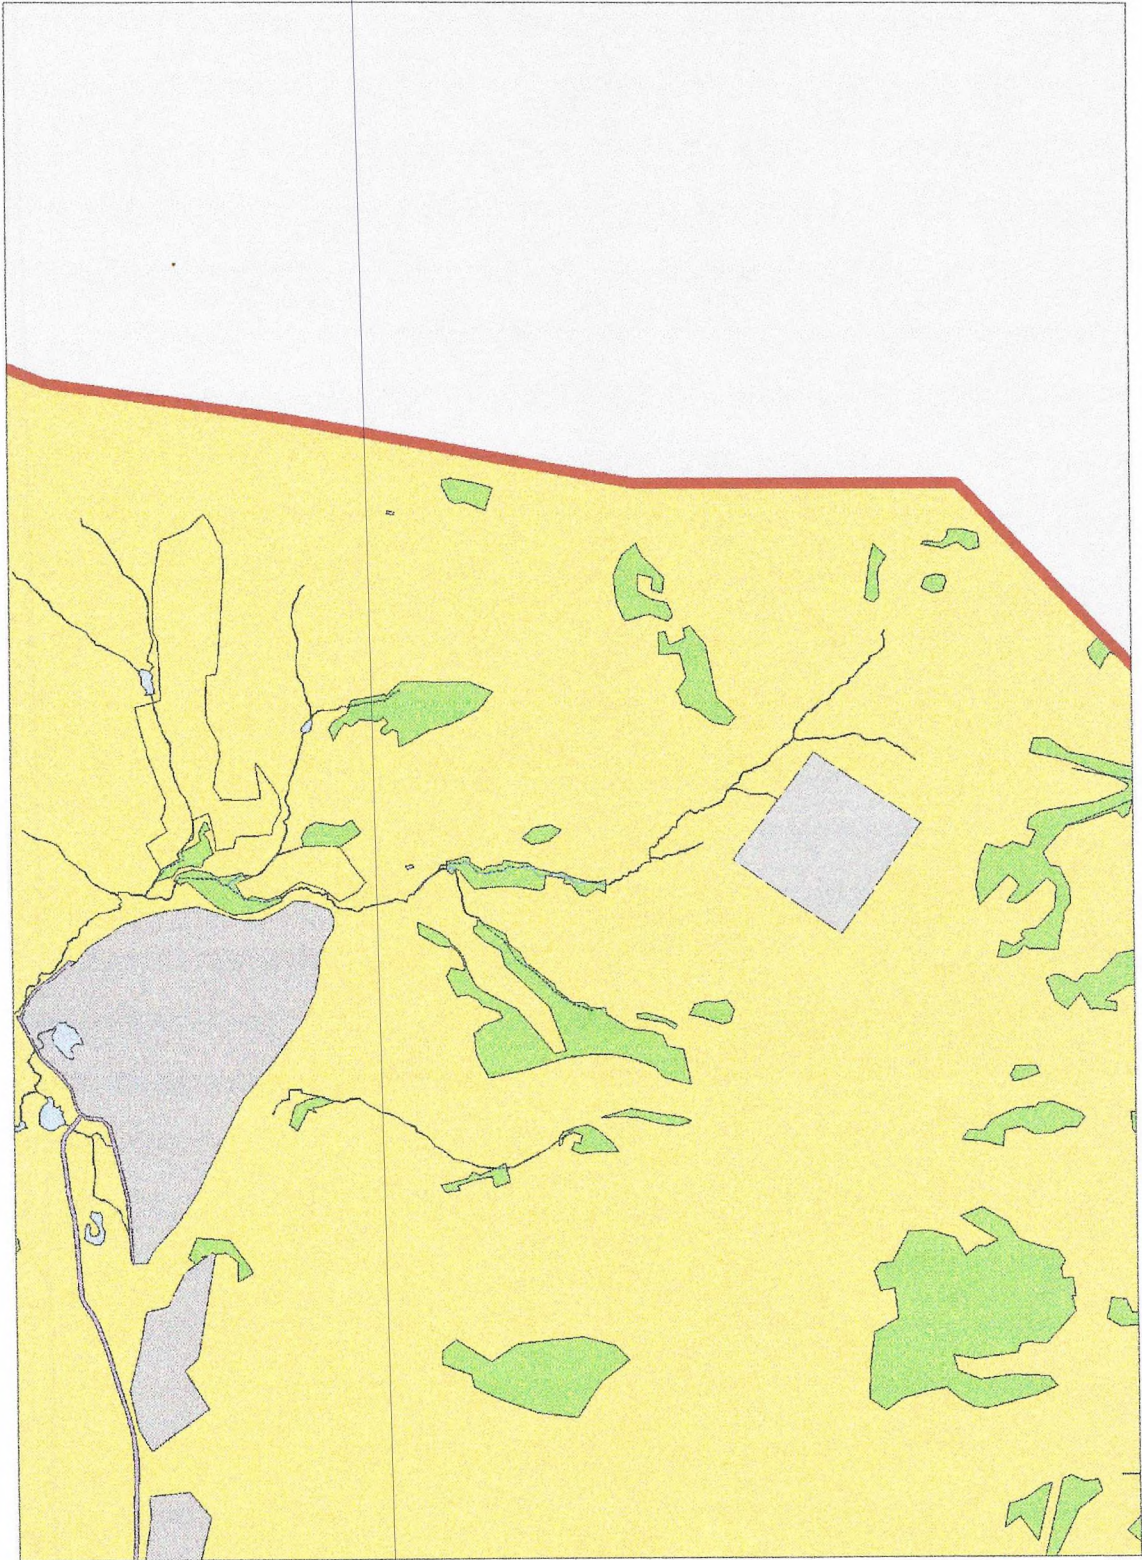
Карта функциональных зон территории МО «Майминское сельское поселение» до внесения изменений

М 1:10 000 (5 000)



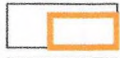
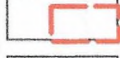



Карта функциональных зон территории МО «Майминское сельское поселение» после внесения изменений

М 1:10 000 (5 000)



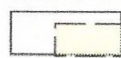
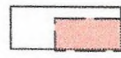
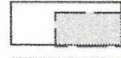

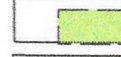
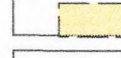
УСЛОВНЫЕ ОБОЗНАЧЕНИЯ**ГРАНИЦЫ**

	Граница Республики Алтай
	Граница муниципального образования "Майминский район"
	Граница Майминского сельского поселения
	Границы населенных пунктов (планируемые)
	Акваторий

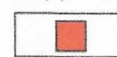
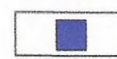

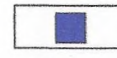
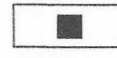
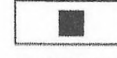
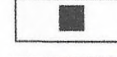

ФУНКЦИОНАЛЬНЫЕ ЗОНЫ**СУЩЕСТВУЮЩИЕ**

	Жилая зона
	Общественно-деловая зона
	Зона производственного использования
	Зона инженерной и транспортной инфраструктуры
	Зона рекреационного назначения
	Зона сельскохозяйственного использования
	Зона специального назначения
	Территорий, покрытых лесом и кустарником
	Улично-дорожной сети, транспортных коридоров (территория общего пользования)

ПЛАНИРУЕМЫЙ

	Жилая зона
	Общественно-деловая зона
	Зона производственного использования
	Зона инженерной и транспортной инфраструктуры
	Зона рекреационного назначения
	Зона сельскохозяйственного использования
	Зона специального назначения

ОБЪЕКТЫ КАПИТАЛЬНОГО СТРОИТЕЛЬСТВА ФЕДЕРАЛЬНОГО ЗНАЧЕНИЯ

	Объекты специального назначения (планируемый)
	Объекты специального назначения
	Объекты коммунально-бытового назначения
	Объекты административно-делового назначения
	Антенно-мачтовое сооружение связи
	Узел мультисервисного доступа
	Аэропорт г. Горно-Алтайск
	Развязка в разных уровнях