

Республика Алтай
Майминский район



Администрация
муниципального образования
«Майминское сельское поселение»

Алтай Республика
Майма аймак

«Маймадагы журт јеезе»
муниципал тӱзӱлмӱнин
Администрациясы

РАСПОРЯЖЕНИЕ

ЈАКААН

«20» июля 2021 года № 45

с. Майма

Об организации проведения публичных слушаний по вопросу внесения изменений в правила землепользования и застройки в части внесения изменений в градостроительный регламент в отношении проектируемого земельного участка, расположенного по адресу: Республика Алтай, Майминский район, с. Майма, пер. Спортивный р-н д. 20, согласно проекту.

В соответствии со статьей 31, 32, 33 Градостроительного кодекса Российской Федерации от 29.12.2004 г. № 190-ФЗ, статьей 14, 28 Федерального закона «Об общих принципах организации местного самоуправления в Российской Федерации» от 06.10.2003 г. № 131-ФЗ, Законом Республики Алтай «О закреплении отдельных вопросов местного значения за сельскими поселениями в Республике Алтай» от 07.07.2015 г. № 32-РЗ, Уставом муниципального образования «Майминское сельское поселение» Майминского района Республики Алтай, Положением «О порядке организации и проведения публичных слушаний в муниципальном образовании Майминское сельское поселение», утвержденным решением 2 сессии 1-го созыва Майминского сельского Совета депутатов от 25 сентября 2015 года № 2-3, заявлением Булудян Е.Х. от 13.07.2021 г. № 448:

1. Разместить проект внесения изменений в правила землепользования и застройки в части внесения изменений в градостроительный регламент в отношении проектируемого земельного участка, расположенного по адресу: Республика Алтай, Майминский район, с. Майма, пер. Спортивный, р-н д. 20, согласно проекту на официальном сайте Администрации муниципального образования «Майминское сельское поселение» по адресу: www.maima-sp.ru

2. Провести 2 августа 2021 года в 16-30 часов публичные слушания по вопросу внесения изменений в правила землепользования и застройки в части внесения изменений в градостроительный регламент в отношении проектируемого земельного участка, расположенного по адресу: Республика Алтай, Майминский район, с. Майма, пер. Спортивный, р-н д. 20, согласно проекту изменение территориальной зоны с Ж-1 (зона индивидуальной жилой застройки) на ОД-1 (общественно-деловая зона). Место проведения

публичных слушаний: Республика Алтай, Майминский район, с. Майма, ул. Ленина, 10, кабинет № 5.

3. Муниципальному казенному учреждению «Управление по обеспечению деятельности Администрации муниципального образования «Майминское сельское поселение» Майминского района Республики Алтай обеспечить опубликование настоящего распоряжения на официальном сайте Администрации муниципального образования «Майминское сельское поселение» в информационно-телекоммуникационной сети «Интернет» по адресу: www.maima-sr.ru, а также направить настоящее распоряжение в АУ редакция газеты «Сельчанка в Майминском районе».

4. Контроль за исполнением настоящего распоряжения оставляю за собой.

Глава Администрации




[Handwritten signature]

А.В. Берсенов


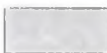

ПРОЕКТ

по внесению изменений в Правила землепользования и застройки,
Муниципального образования Майминское сельское поселение
Майминского района Республики Алтай,
в виде изменения карты градостроительного зонирования с. Майма


Карта градостроительного зонирования до внесения изменений

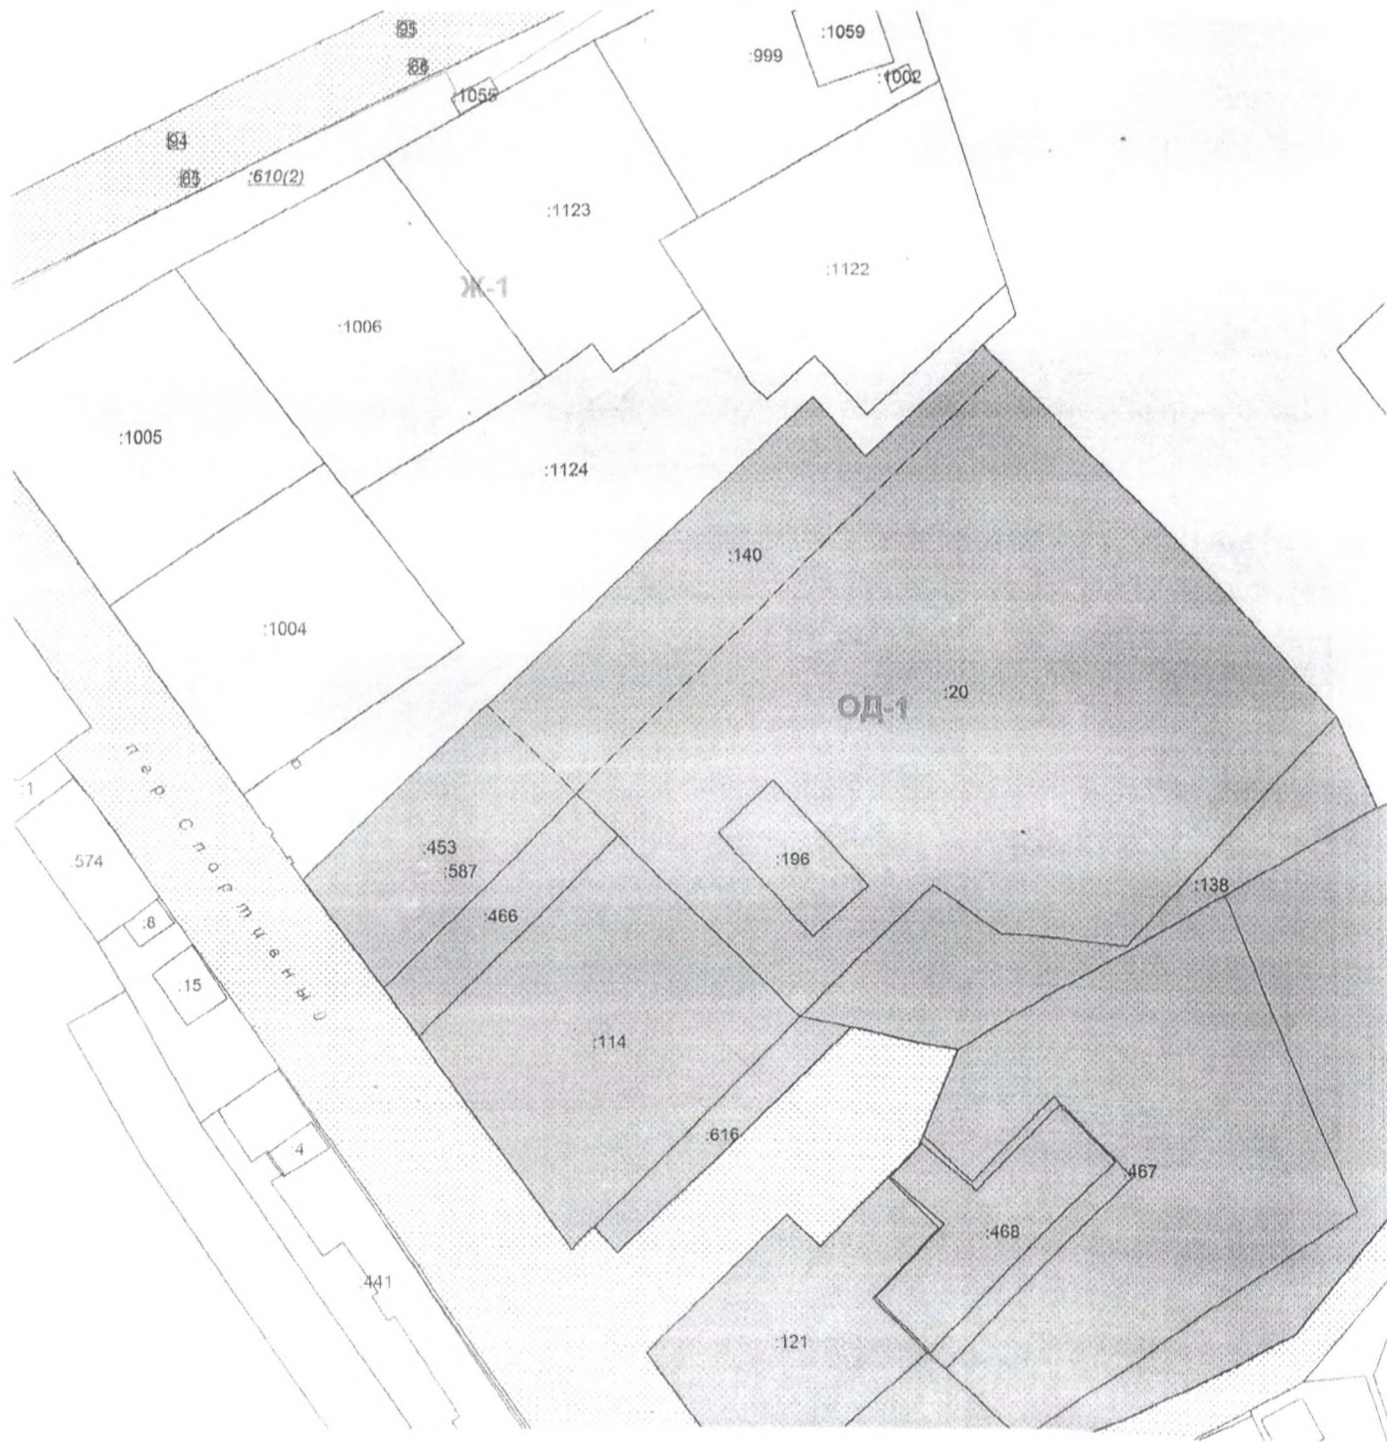

Масштаб 1:1000

-  Ж-1
-  ОД-1
-  ИТ-2

ПРОЕКТ
 по внесению изменений в Правила землепользования и застройки,
 Муниципального образования Майминское сельское поселение
 Майминского района Республики Алтай,
 в виде изменения карты градостроительного зонирования с. Майма
 Карта градостроительного зонирования после внесения изменений

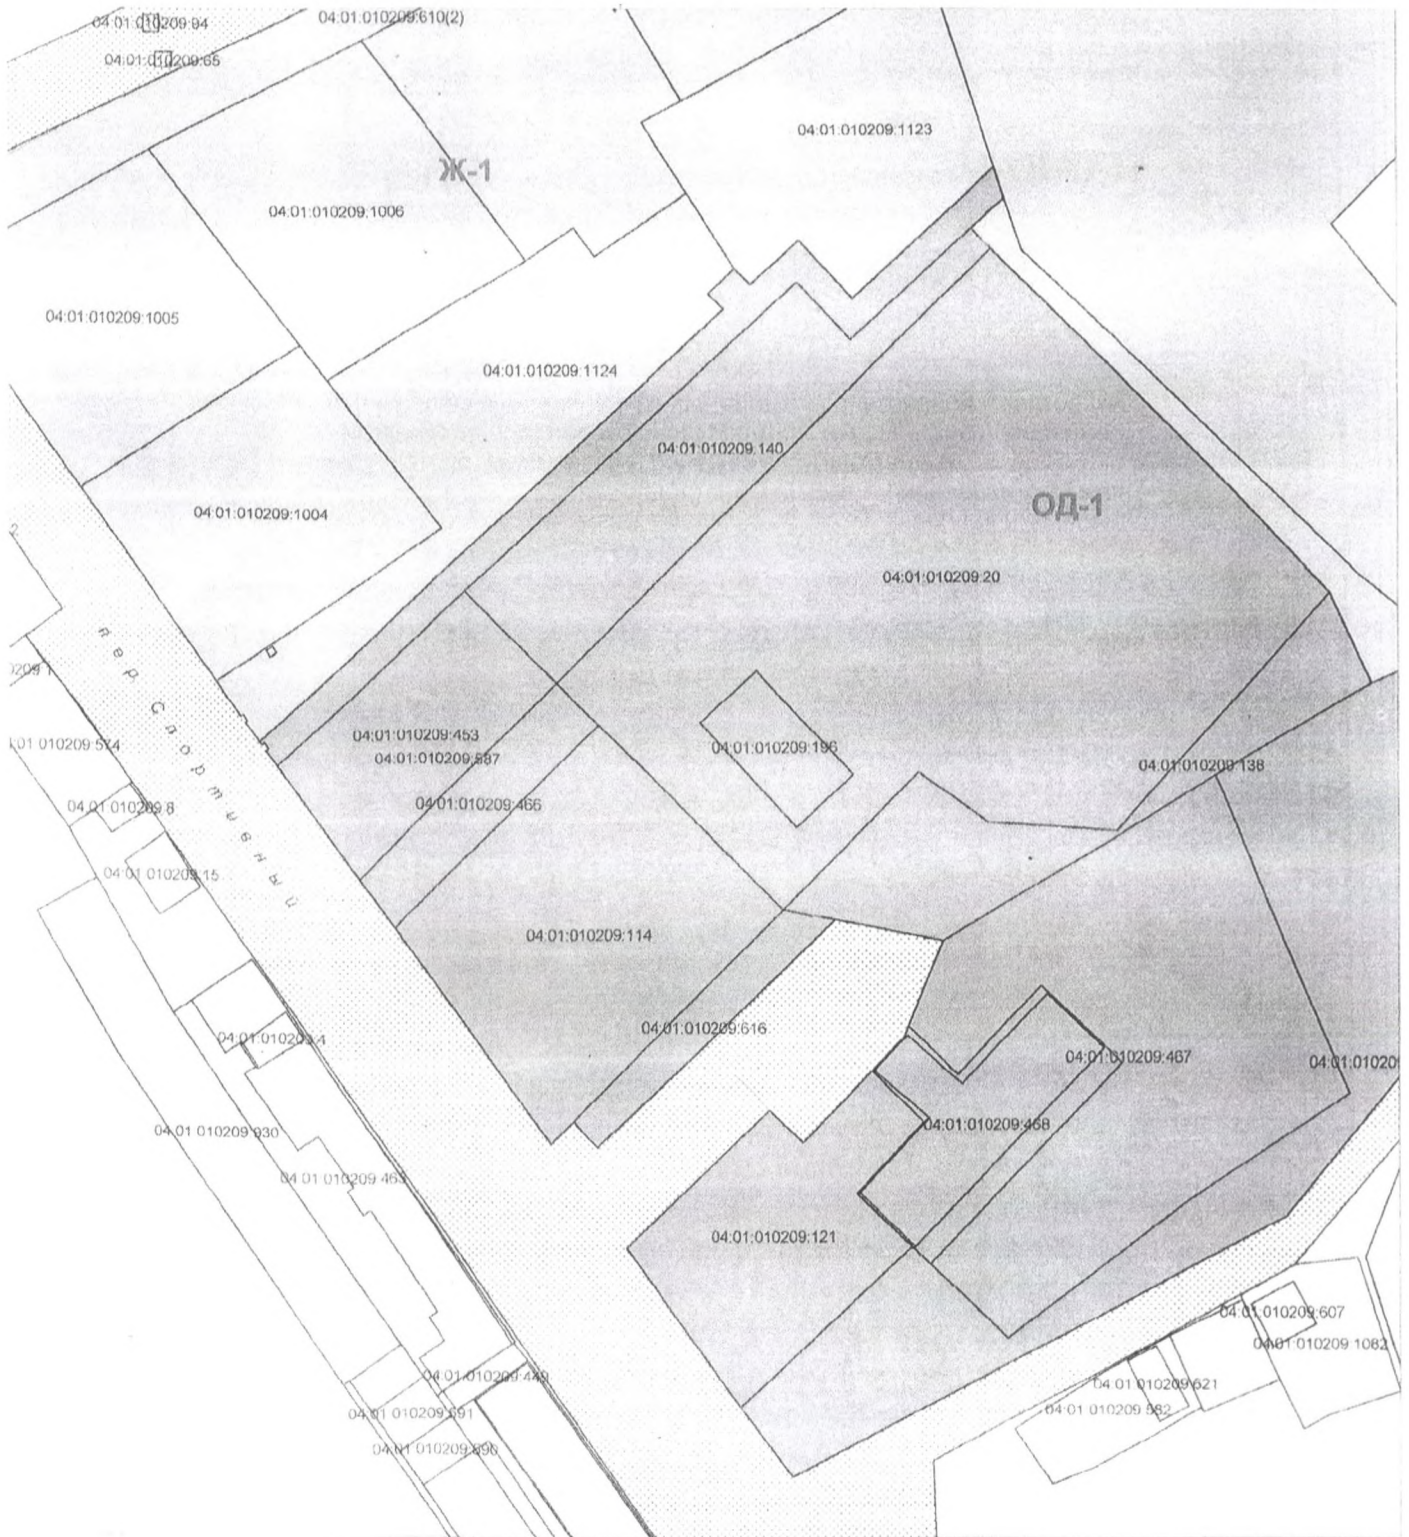

Масштаб 1:1000

- Ж-1
- ОД-1
- ИТ-2